


COMPLESSO IMMOBILIARE EX FEA


LUNGOMARE MATTEOTTI - PESCARA -

INQUADRAMENTO E PLANIMETRIA GENERALE


ESTRATTO C.T.R. scala 1:500

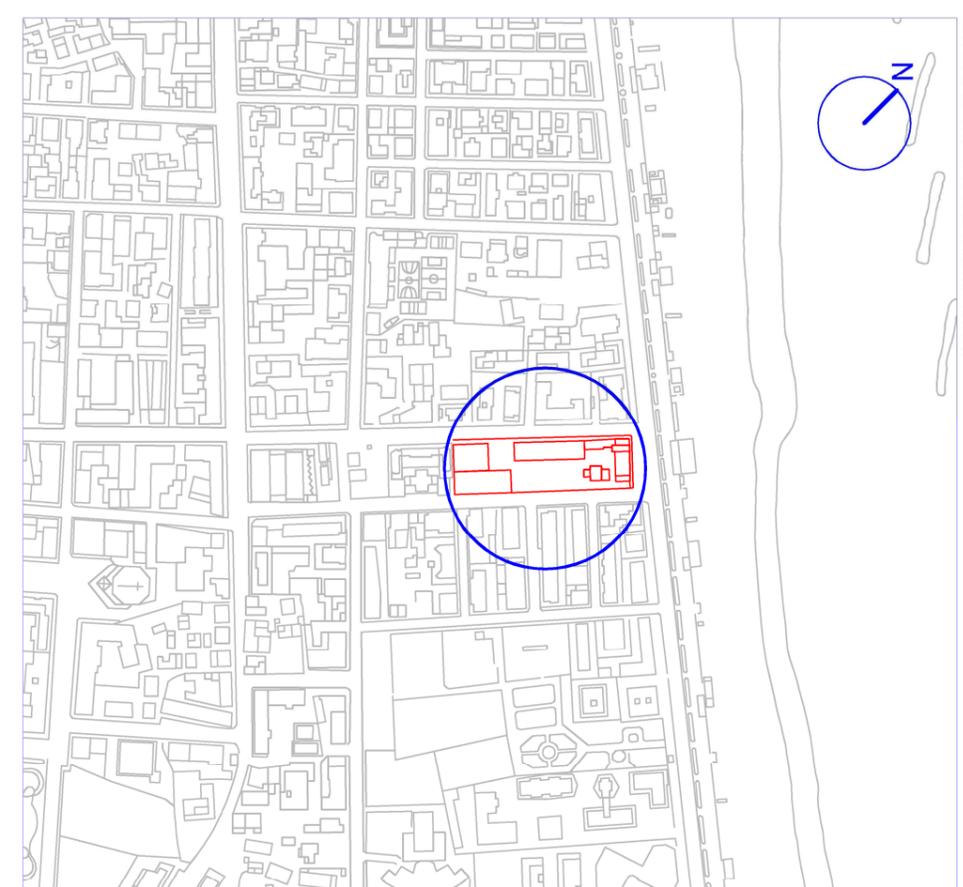

PLANIMETRIA QUOTATA scala 1:500

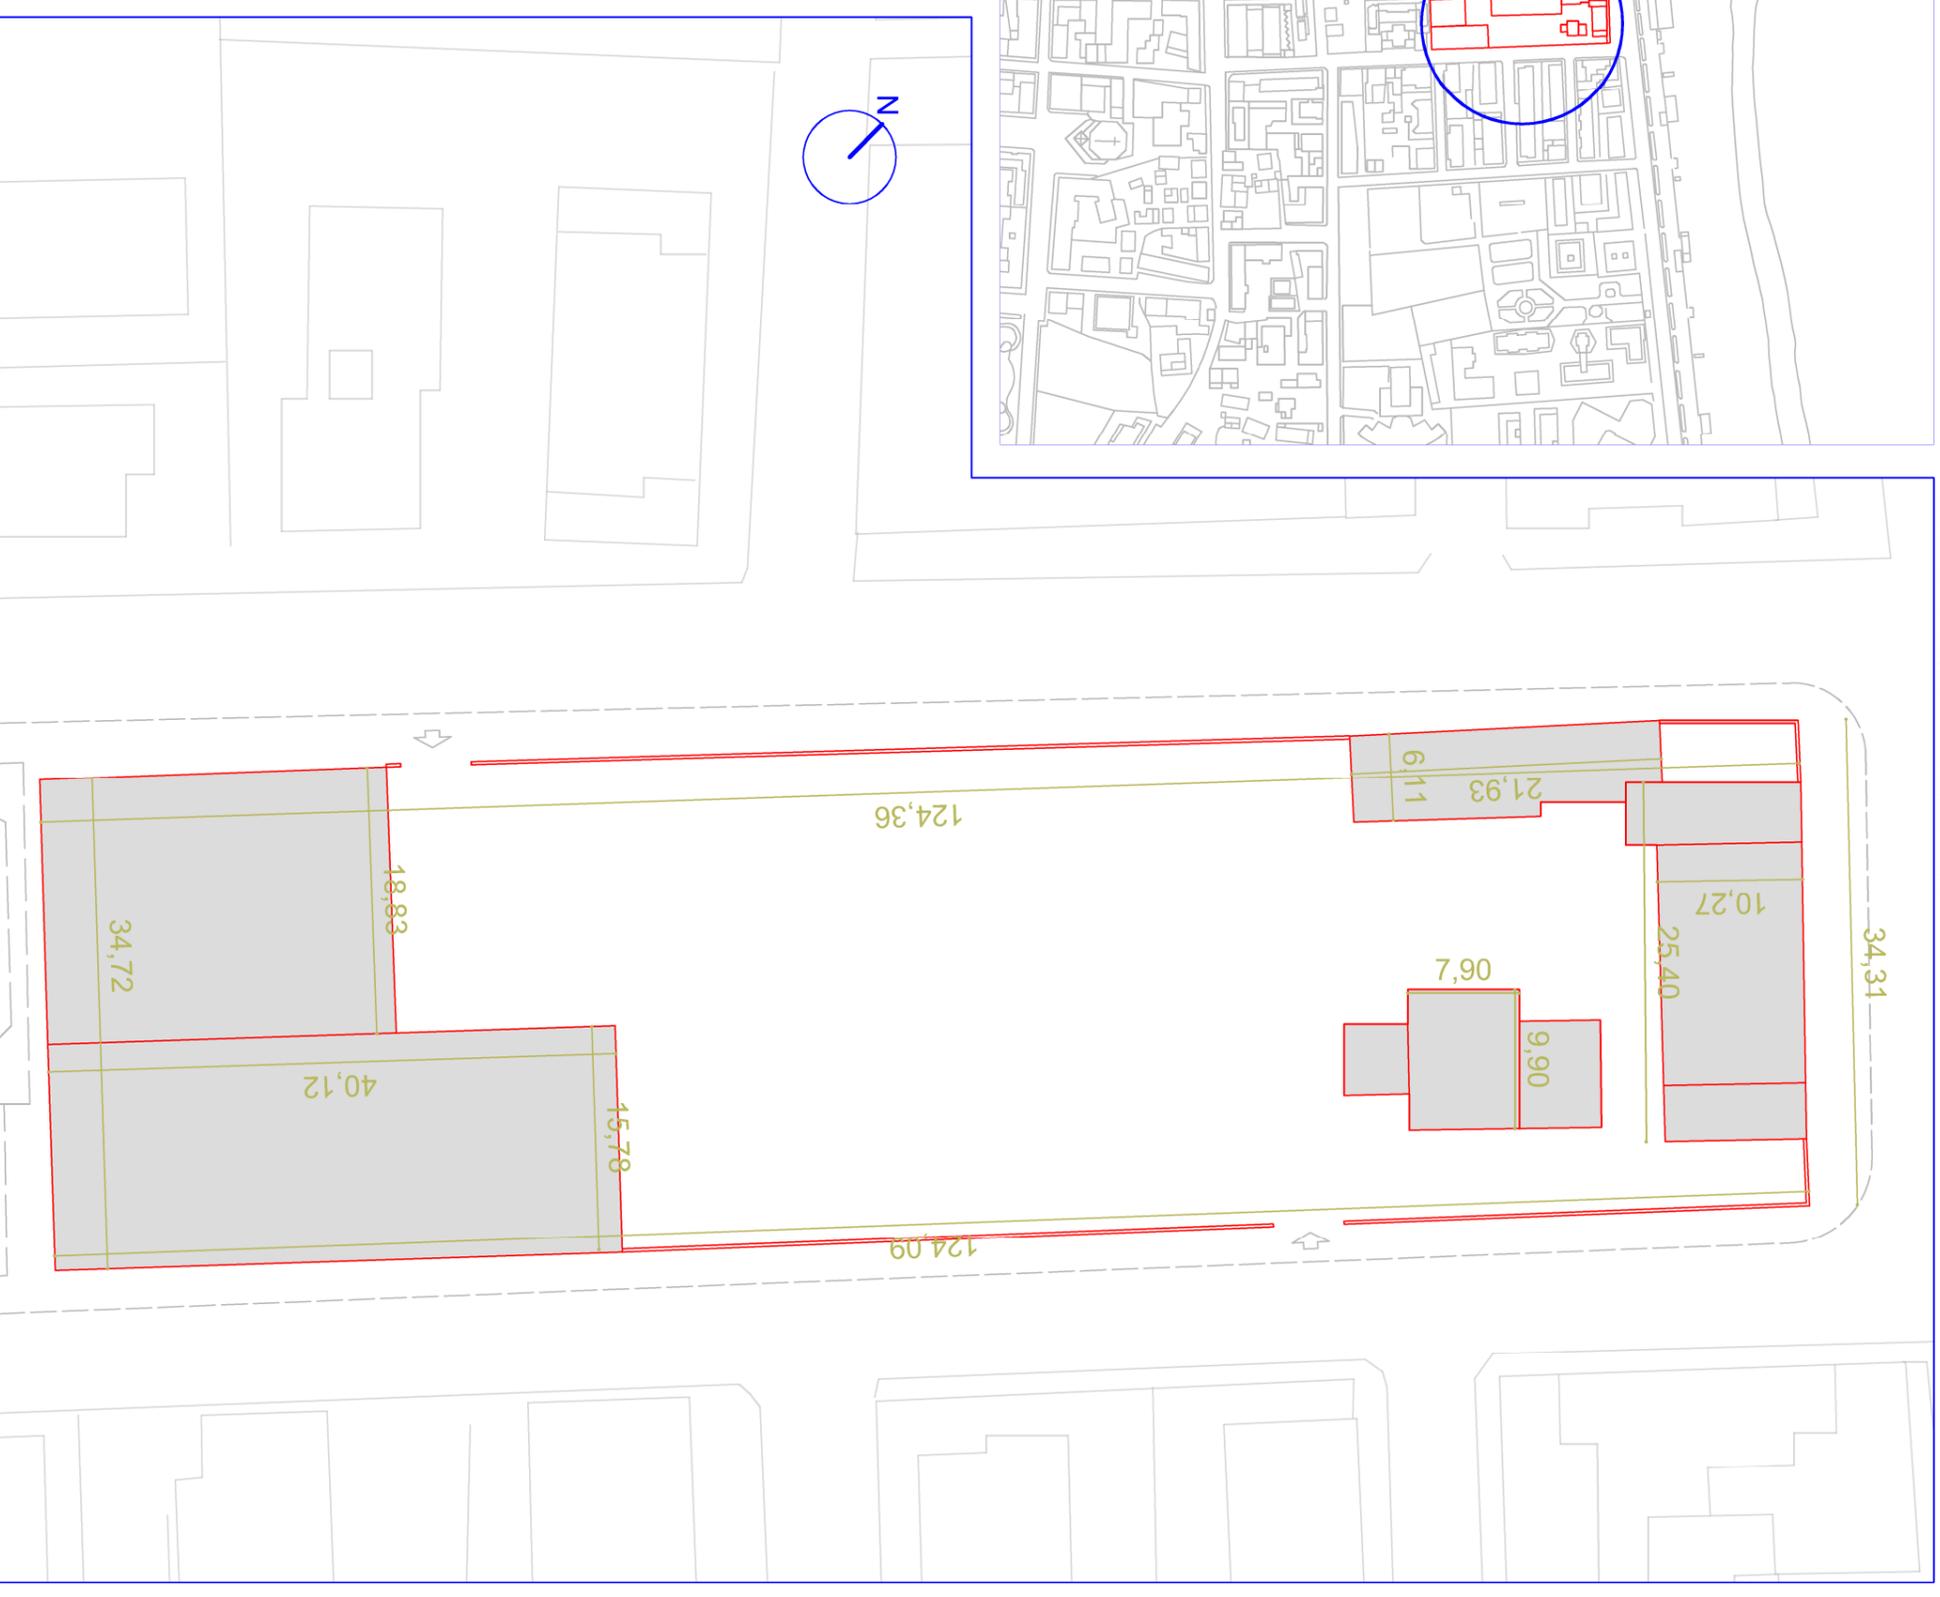

ESTRATTO ZONIZZAZIONE P.R.G.

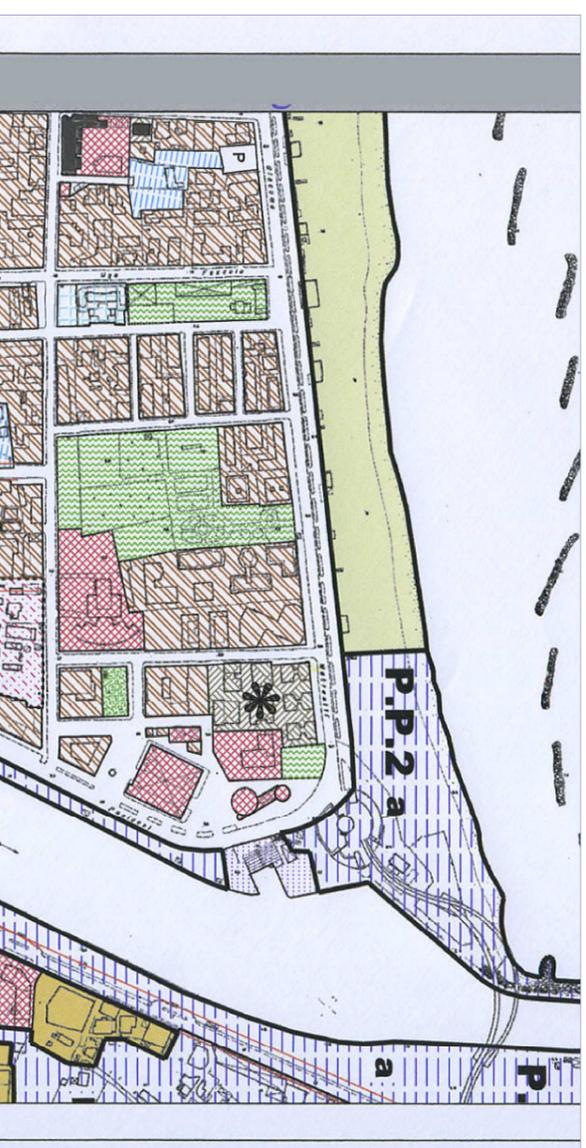

- | | |
|--|--|
| | D5 IMPIANTI DI CARBURANTE |
| | E1 ZONA AGRICOLA |
| | E2 ZONA AGRICOLA INTERCLUSA |
| | F1 VERDE PUBBLICO - PARCO PUBBLICO |
| | F2 VERDE PUBBLICO ATTREZZATO PER LO SPORT |